




Fasada zahod

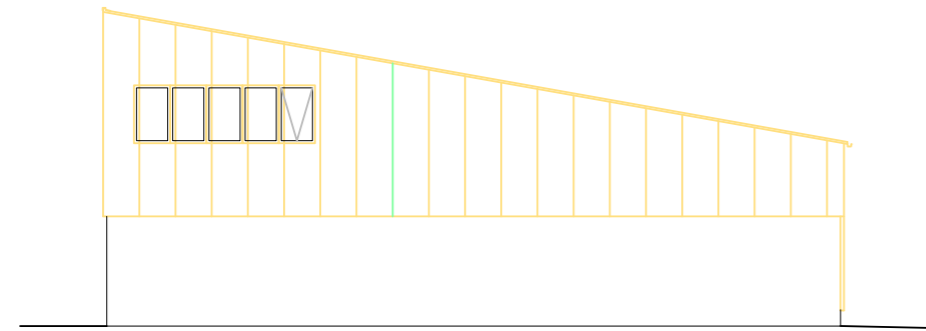


Fasada jug

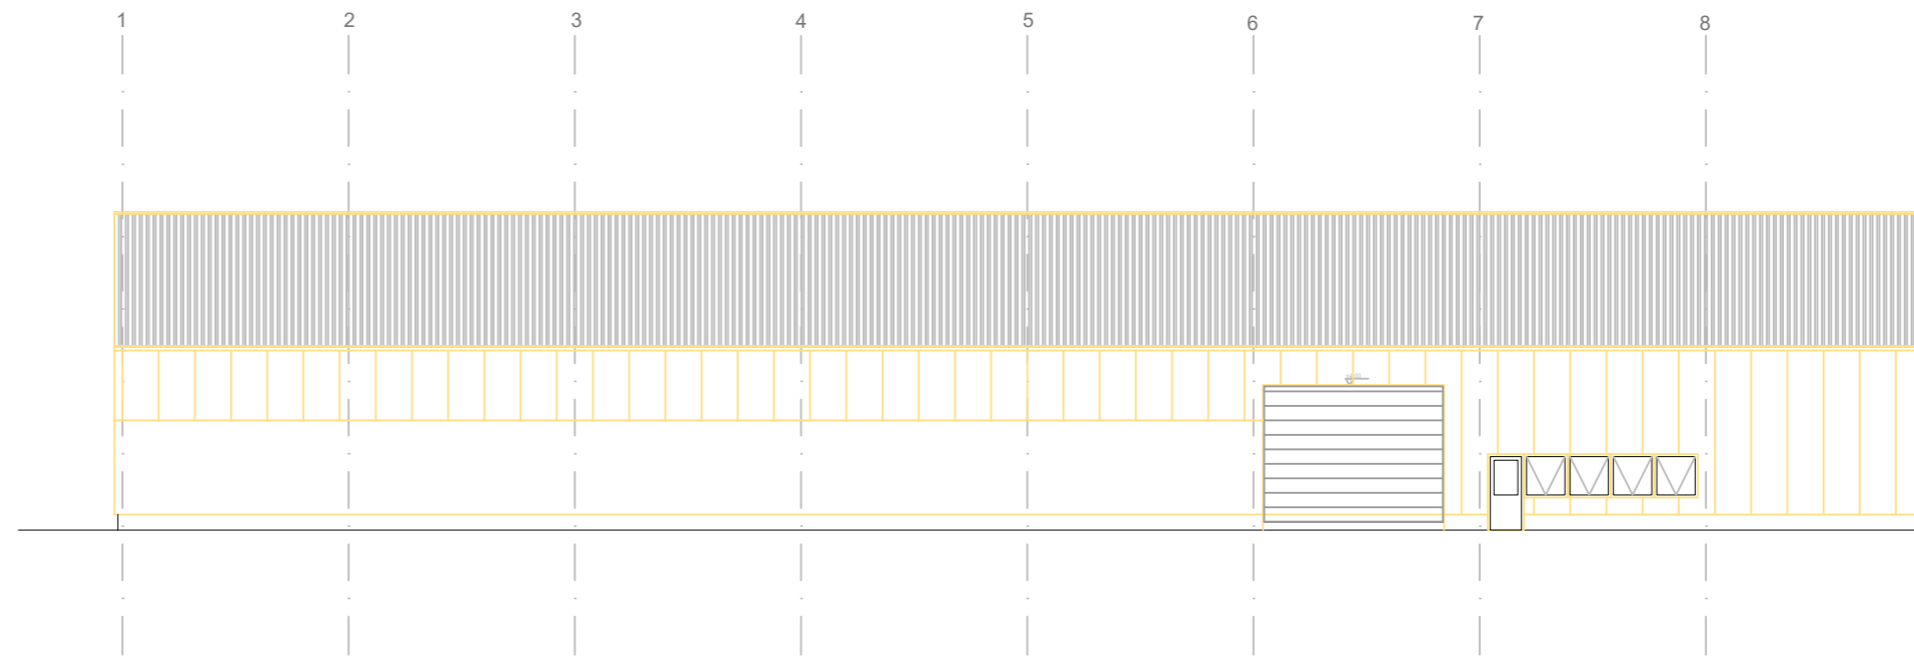

Fasada vzhod

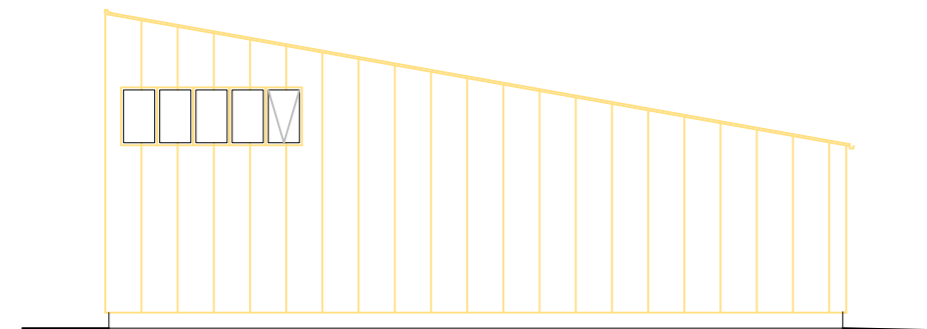

Fasada sever

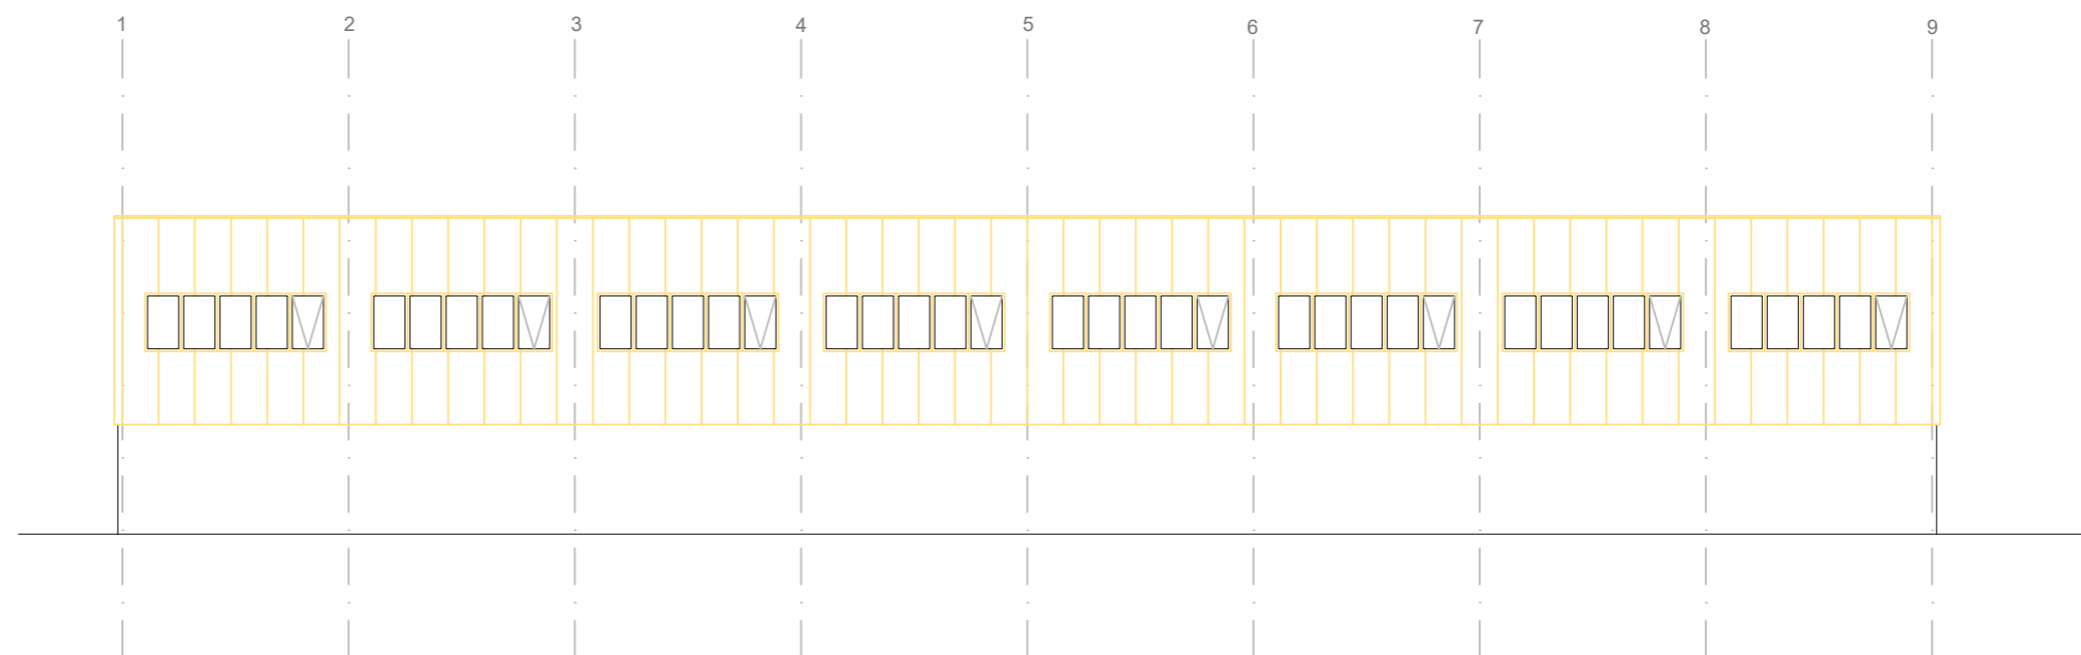

PROJEKTIVNI BIRO LAZAR D.O.O.
 LENDAVSKA 57A, 9000 MURSKA SOBOTA, SLOVENIJA
 TEL. 02/522 15 70 INFO@BIRO-LAZAR.SI WWW.BIRO-LAZAR.SI

INVESTITOR :		CEROP D.O.O. VANEČA 81B, 9201 PUČONCI		VODJA PROJEKTA :		TOMAŽ LAZAR UNIV. DIPL. INŽ. ARH.	
OBJEKT :		SKLADIŠČNA HALA		POOBlašČENI ARHITEKT / INŽENIR :		TOMAŽ LAZAR UNIV. DIPL. INŽ. ARH.	
NAČRT :		FASADE		SODELAVCI :		ROK ŠINKO MAG. INŽ. ARH. BRIGITA LAZAR GRADB. TEHN.	
VRSTA PROJEKTA :	FAZA PROJEKTA :	MERILO :	ŠT. NAČRTA :	DATUM :	ŠTEVILKA LISTA :		
ARHITEKTURA	PZI	1:200	P57-19	AVGUST 2019	4		