



PREREZ X1 - raster  
konstrukcije 6.25 m osno

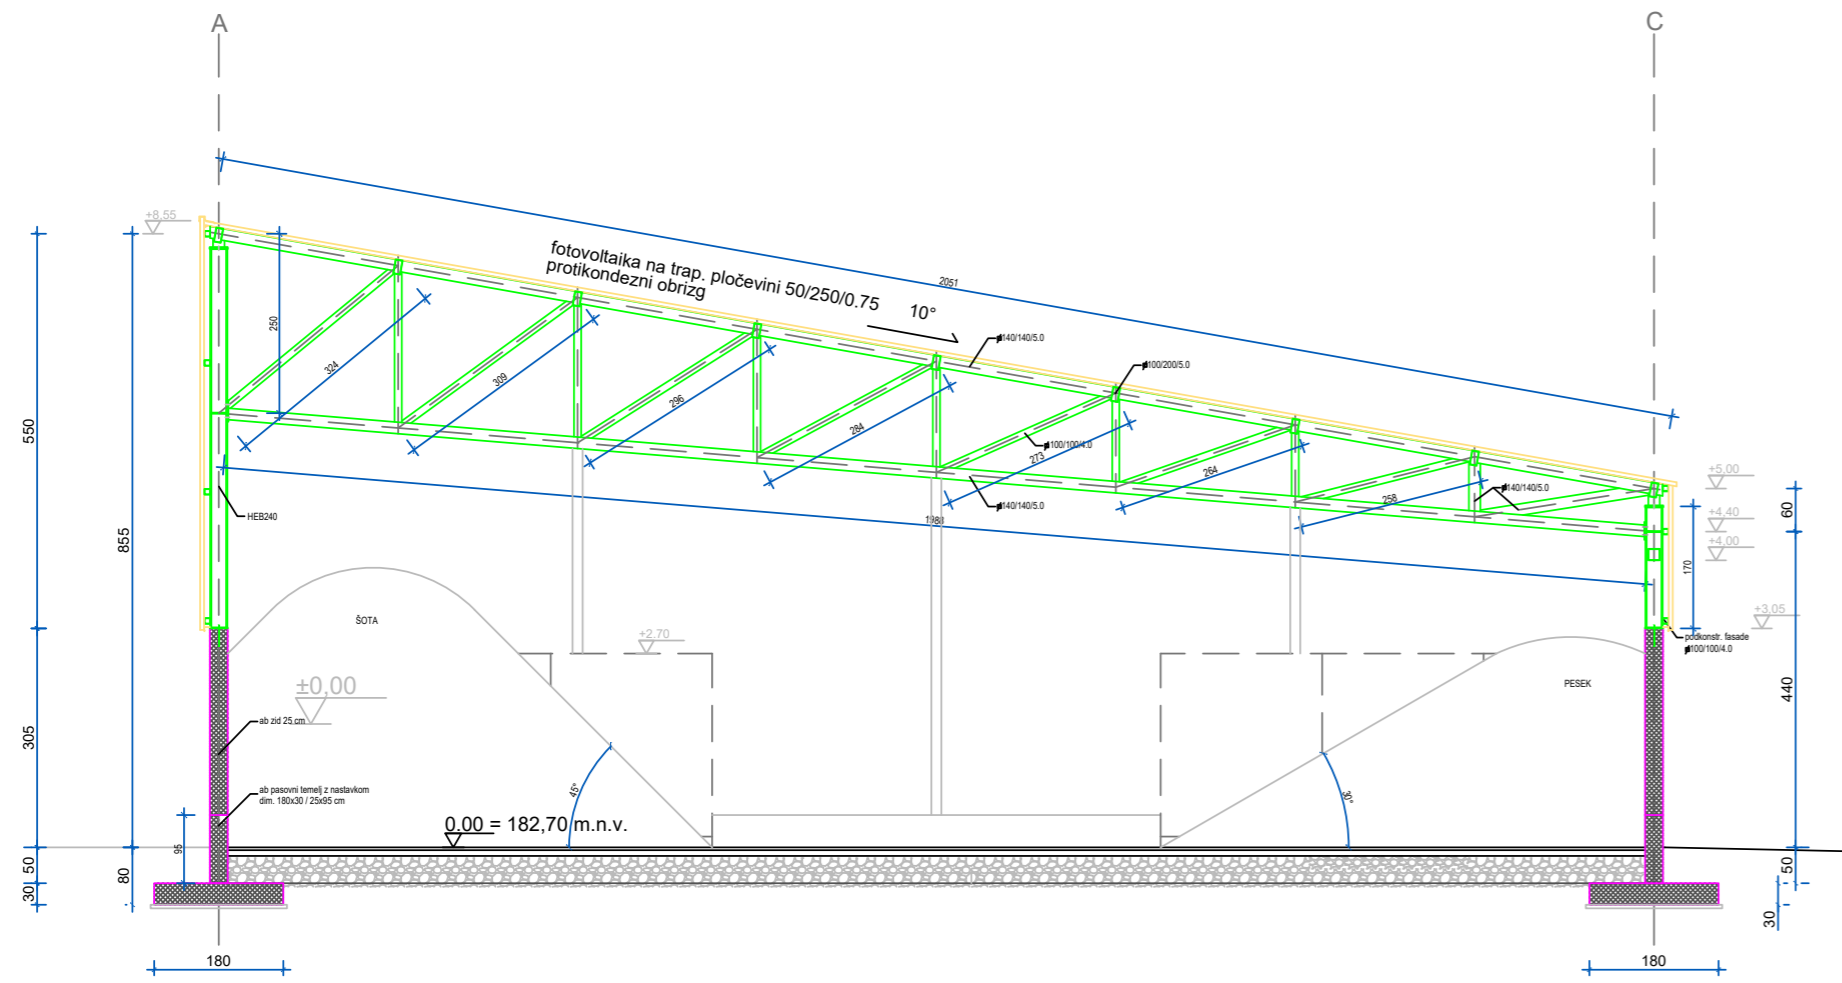

PREREZ X2 - raster  
konstrukcije 6.25 m osno

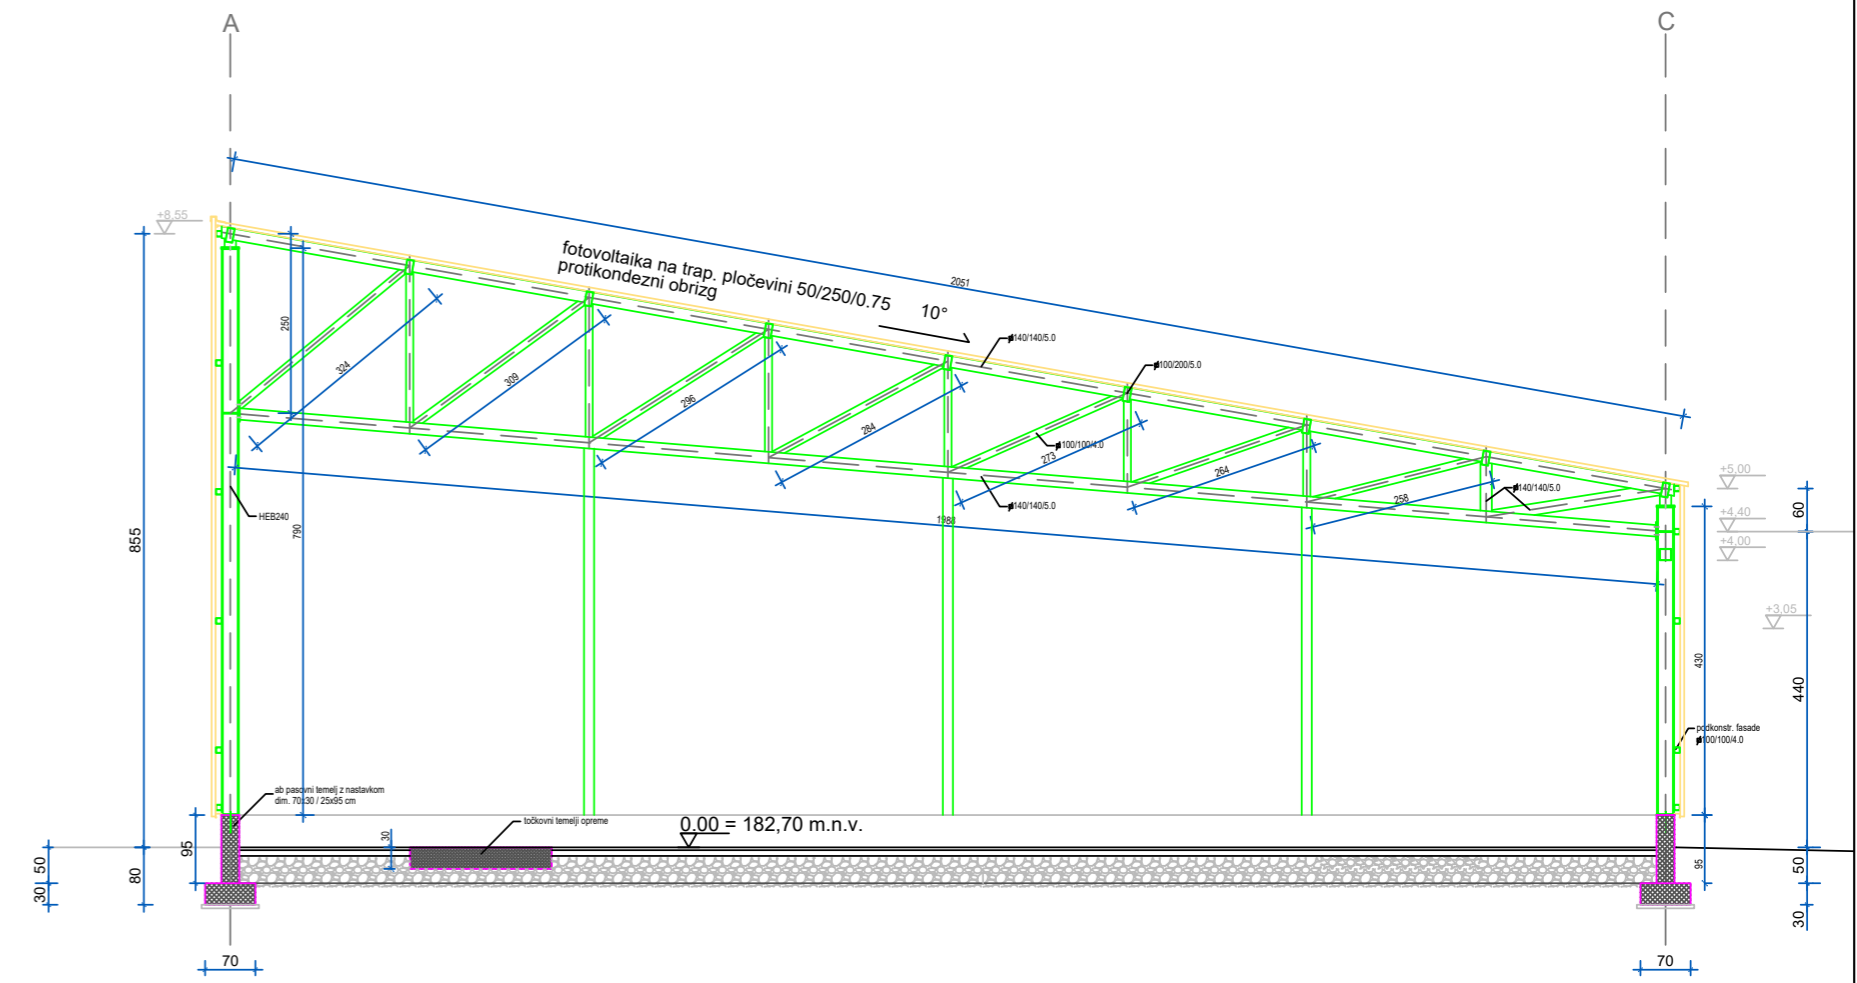

**PROJEKTIVNI BIRO LAZAR D.O.O.**  
LEDAVSKA 57A, 9000 MURSKA SOBOTA, SLOVENIJA  
TEL. 02/522 15 70 INFO@BIRO-LAZAR.SI WWW.BIRO-LAZAR.SI

INVESTITOR :		CEROP D.O.O. VANEČA 81B, 9201 PUČONCI		VODJA PROJEKTA :		TOMAŽ LAZAR UNIV. DIPL. INŽ. ARH.	
OBJEKT :		SKLADIŠČNA HALA		PODBLAŠČENI ARHITEKT / INŽENIR :		TOMAŽ LAZAR UNIV. DIPL. INŽ. ARH.	
NAČRT :		PREREZI		SODELAVCI :		ROK ŠINKO MAG. INŽ. ARH. BRIGITA LAZAR GRADB. TEHN.	
VRSTA PROJEKTA :	FAZA PROJEKTA :	MERILO :	ŠT. NAČRTA :	DATUM :	ŠTEVILKA LISTA :		
ARHITEKTURA	PZI	1:100	P57-19	AVGUST 2019	3		